




Nehobo stalen lateien

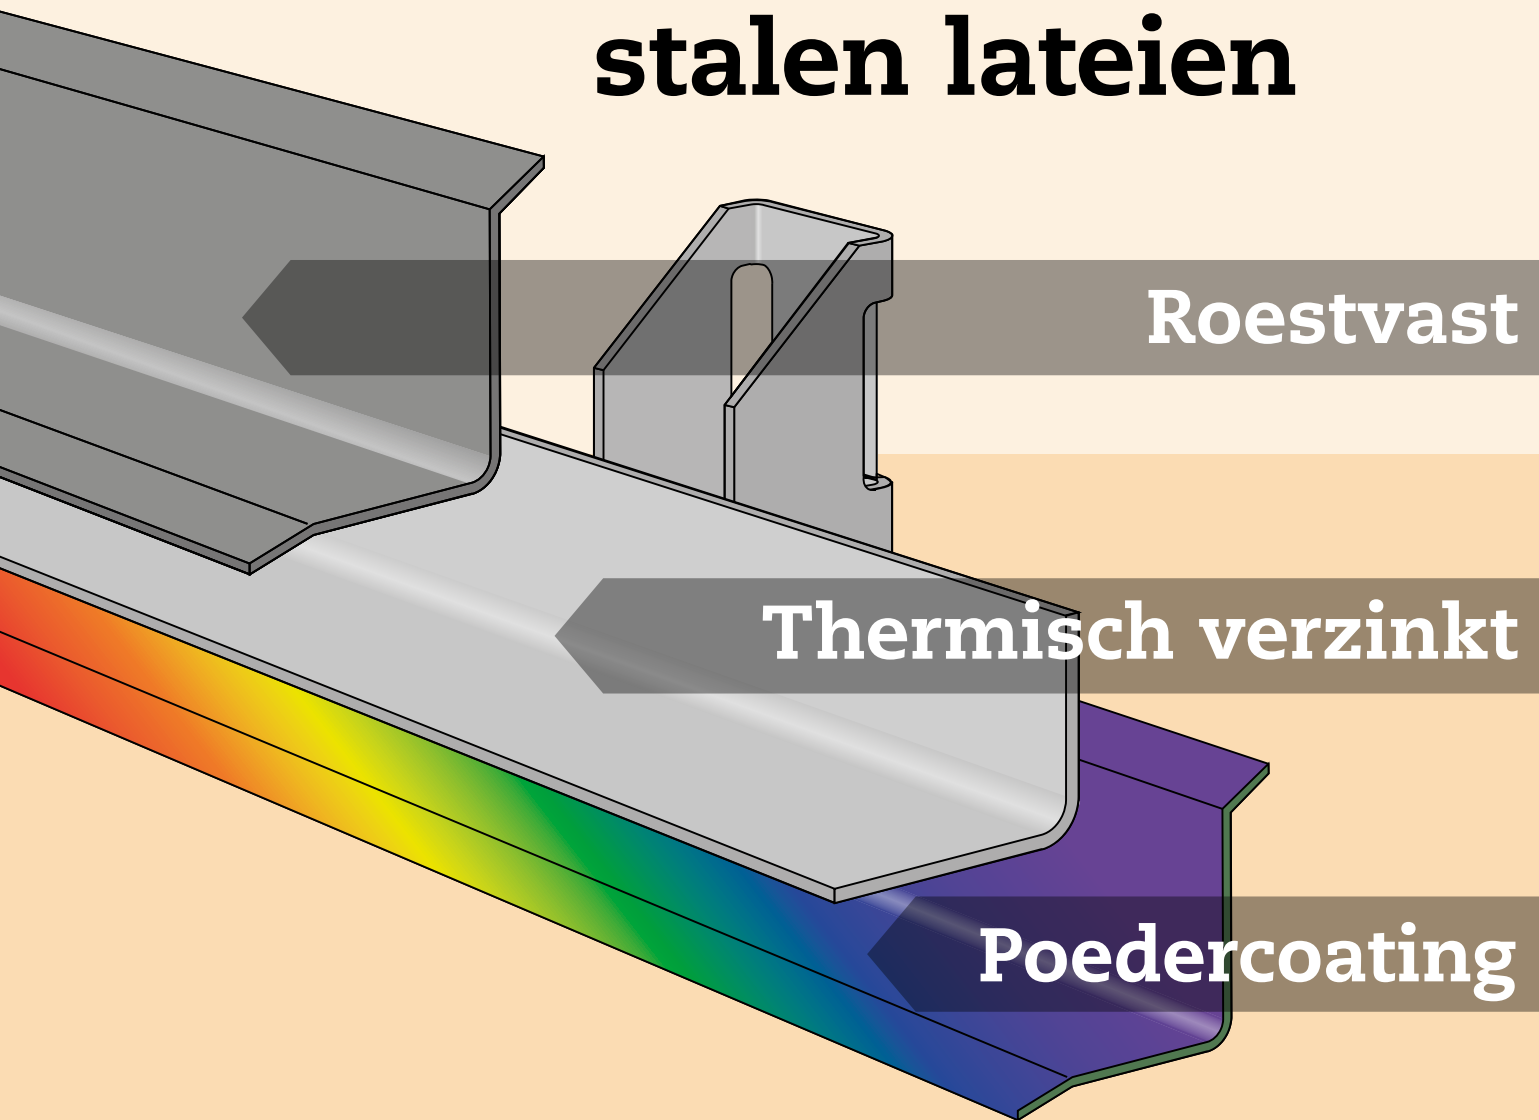

Roestvast



Thermisch verzinkt

Poedercoating

specificaties stalen lateien, thermisch verzinkt (voorraad)

Type	b	h	d	l	kg / st
STL 90x90x3	90	90	3	540	2
	90	90	3	650	3
	90	90	3	760	3
	90	90	3	870	4
	90	90	3	980	4
	90	90	3	1090	5
	90	90	3	1234	5
	90	90	3	1310	5
	90	90	3	1420	6
	90	90	3	1530	6
STL 90x120x3	90	120	3	1234	6
	90	120	3	1310	6
	90	120	3	1420	7
	90	120	3	1530	7
	90	120	3	1640	8
	90	120	3	1750	9
	90	120	3	1860	9
	90	120	3	1970	10
STL 90x150x3	90	150	3	1970	11
	90	150	3	2080	12
	90	150	3	2190	12
	90	150	3	2300	13
	90	150	3	2410	14
STL 90x175x4	90	175	4	2190	18
	90	175	4	2300	19
	90	175	4	2410	20
	90	175	4	2520	21
	90	175	4	2630	22
	90	175	4	2740	23
	90	175	4	2850	23
	90	175	4	2960	24
STL 90x200x4	90	200	4	2740	25
	90	200	4	2850	26
	90	200	4	2960	27
	90	200	4	3070	28
	90	200	4	3180	29
	90	200	4	3290	30
	90	200	4	3400	31

- Andere afmetingen op aanvraag
- Voor technische informatie zie onze website www.nehobo.nl
- Alle RAL-kleuren zijn standaard verkrijgbaar
- Lateien zijn tegen meerprijs leverbaar in de volgende uitvoeringen;
 - RVS 316, Polyester poedercoating 1-laags (80 micron),
 - RVS 316, polyester poedercoating 2-laags (120 micron).
 - RVS 316 Ti

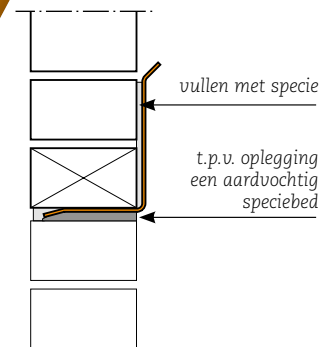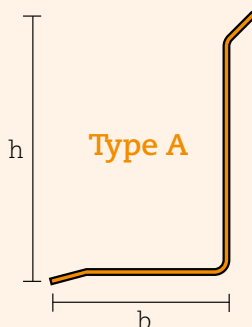

Verwerking

- Bij overspanningen groter dan 3000 mm over de totale lengte van de latei dpc-folie aanbrengen aan de binnenzijde van het verticale en horizontale deel (tussen buitenblad en latei).
- Op circa 35 en 60 cm boven het horizontale deel van de latei extra spouwankers $\varnothing 4$ zonder afdruiptknik h.o.h. 50 cm aanbrengen, naast de normale spouwankers conform NEN 6790 / NPR 6791.

Het metselwerk dient zo goed mogelijk tegen het verticale deel van de latei aan te liggen. Eventuele ruimte tussen metselwerk en latei vullen met specie. Metselwerk dient zonder voeg, dus koud op de latei, te worden toegepast. Het maken van dilataties bij de lateien dient altijd in overleg met Nehobo Beton & Staal B.V. te geschieden.

In halfsteenswanden zonder spouwankers zijn dilataties in de nabijheid van de lateien niet toegestaan. In overleg met Nehobo Beton & Staal B.V. dienen alternatieve oplossingen te worden vastgesteld.

Uw Dealer

